


КОМПЛЕКСНАЯ СХЕМА ОРГАНИЗАЦИИ ДОРОЖНОГО ДВИЖЕНИЯ НА АВТОМОБИЛЬНЫХ ДОРОГАХ ОБЩЕГО ПОЛЬЗОВАНИЯ НА ТЕРРИТОРИИ АРХАНГЕЛЬСКОГО СЕЛЬСКОГО ПОСЕЛЕНИЯ ТИХОРЕЦКОГО РАЙОНА КРАСНОДАРСКОГО КРАЯ ДО 2036 ГОДА


Конфигурация сети дорог Архангельского сельского поселения М 1:25000



Конфигурация сети дорог п. Малоросийский М 1:5000

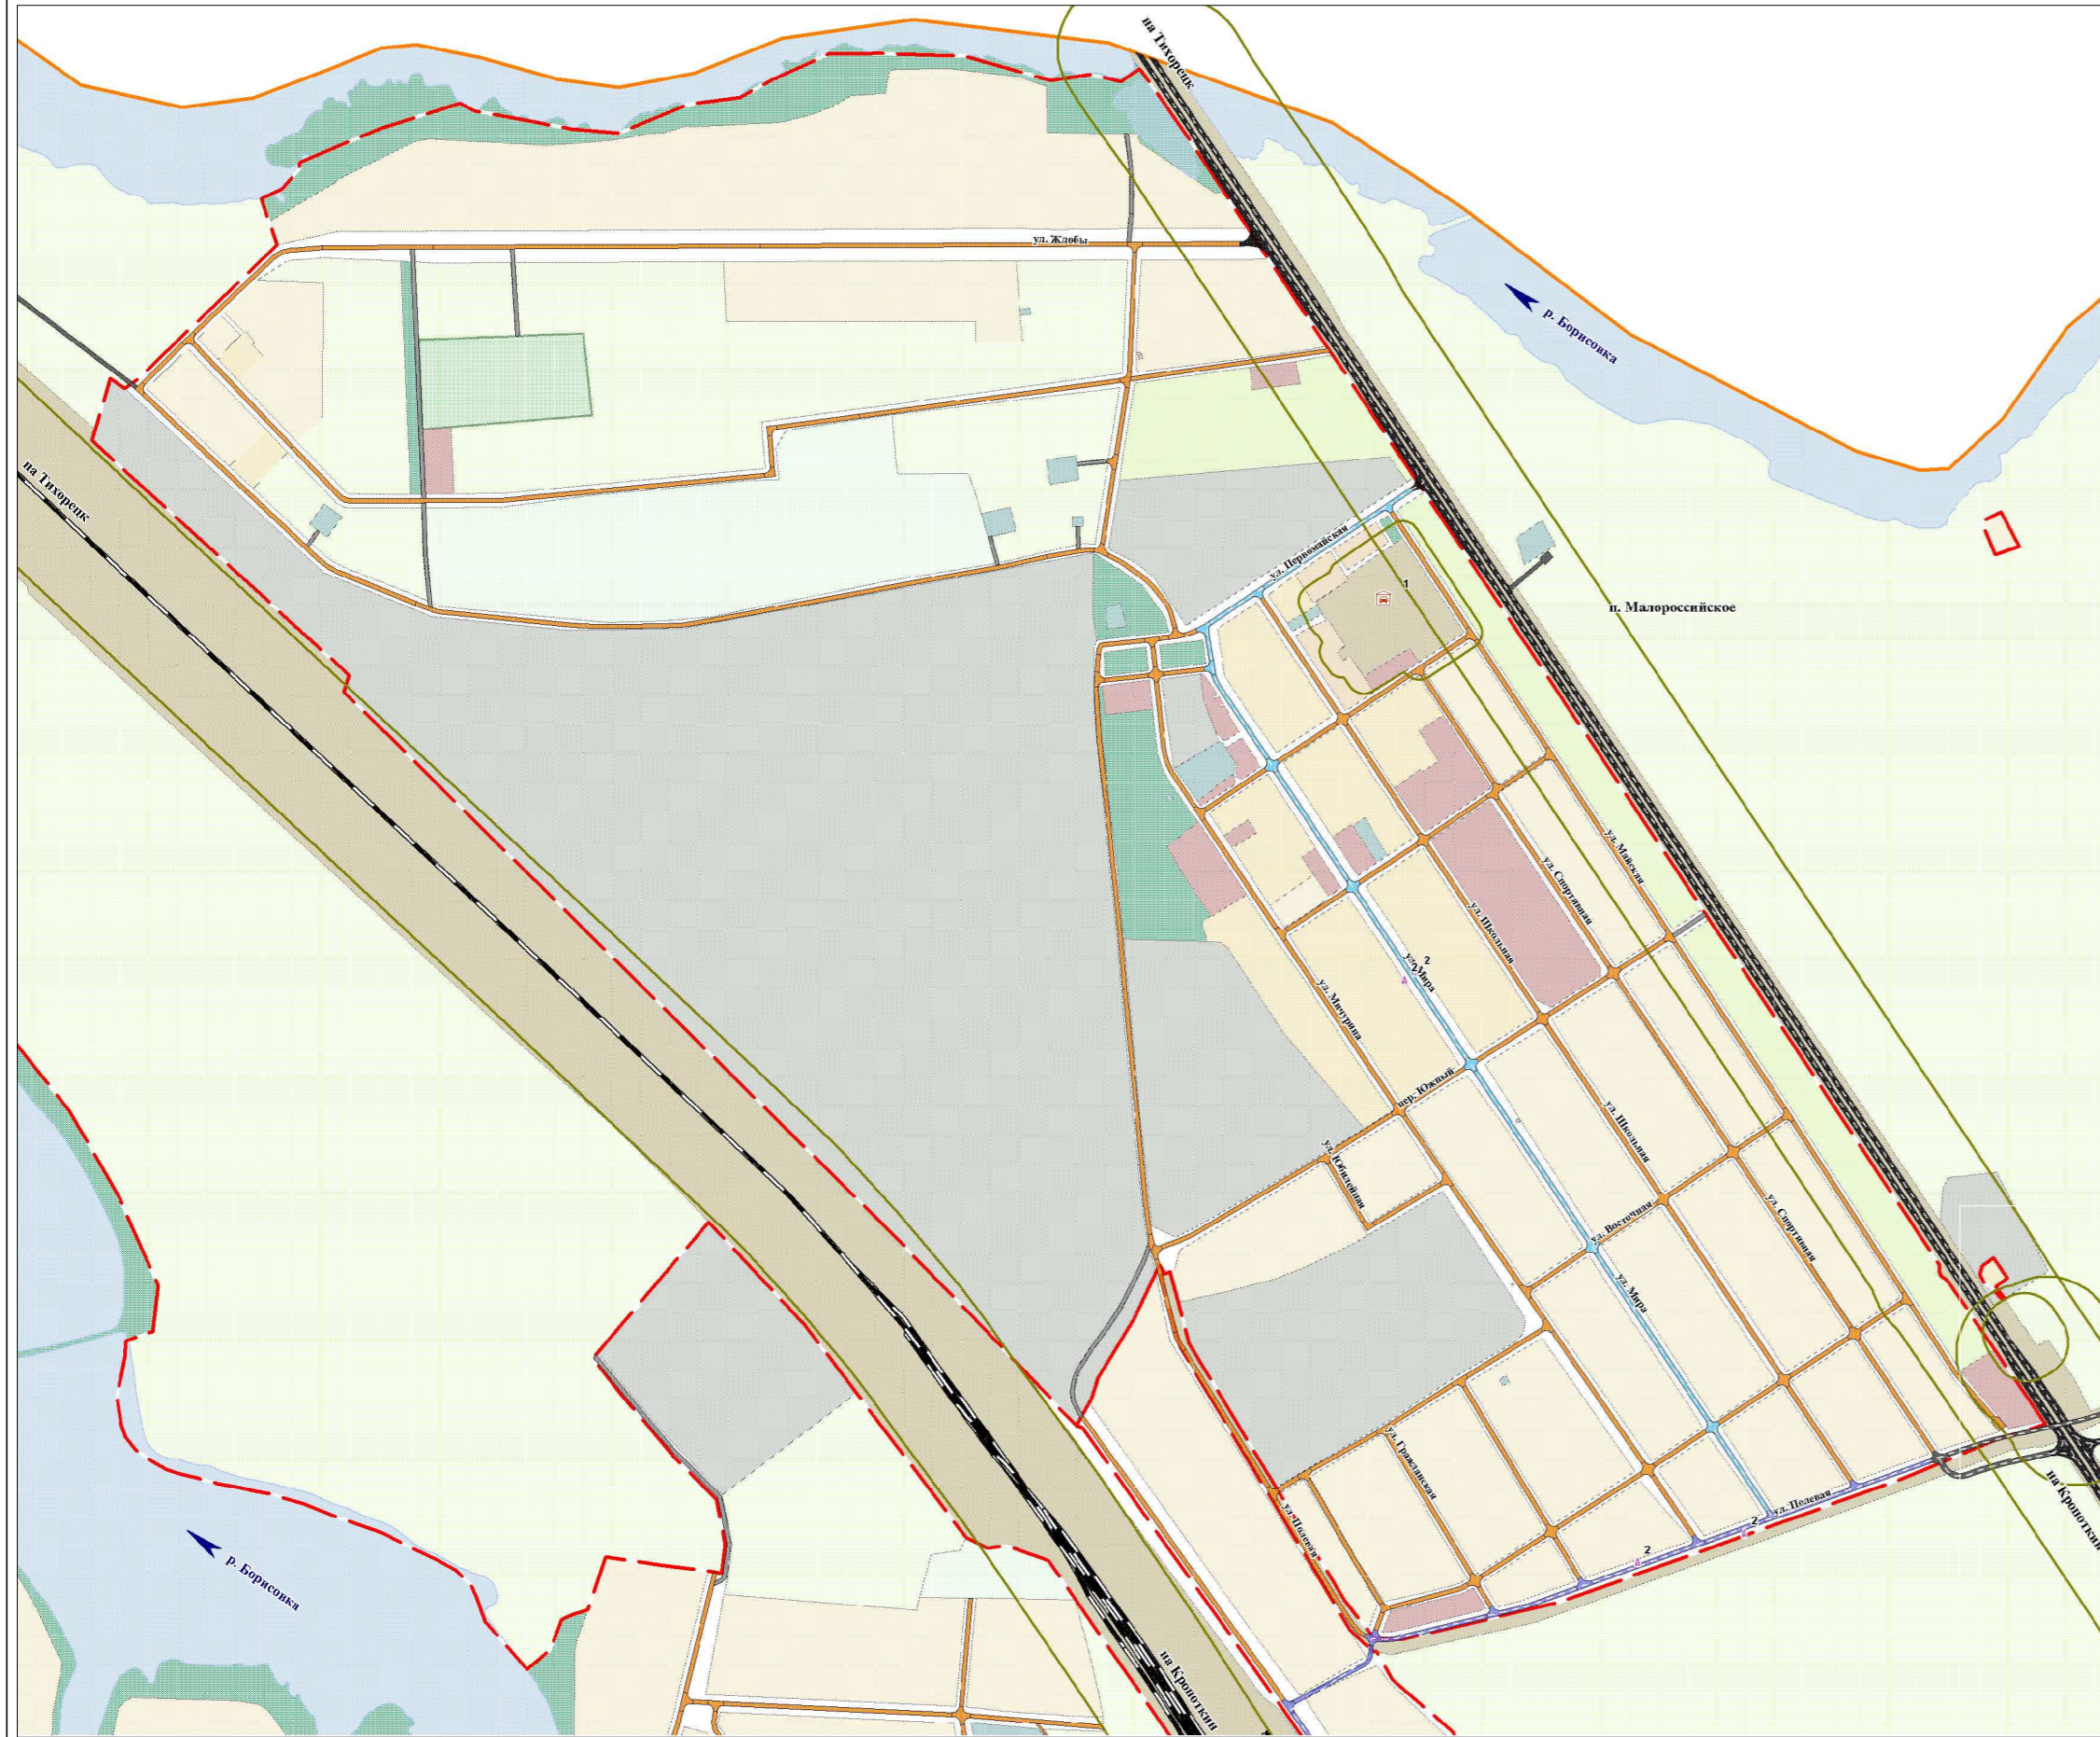

Конфигурация сети дорог ст. Архангельская М 1:10000

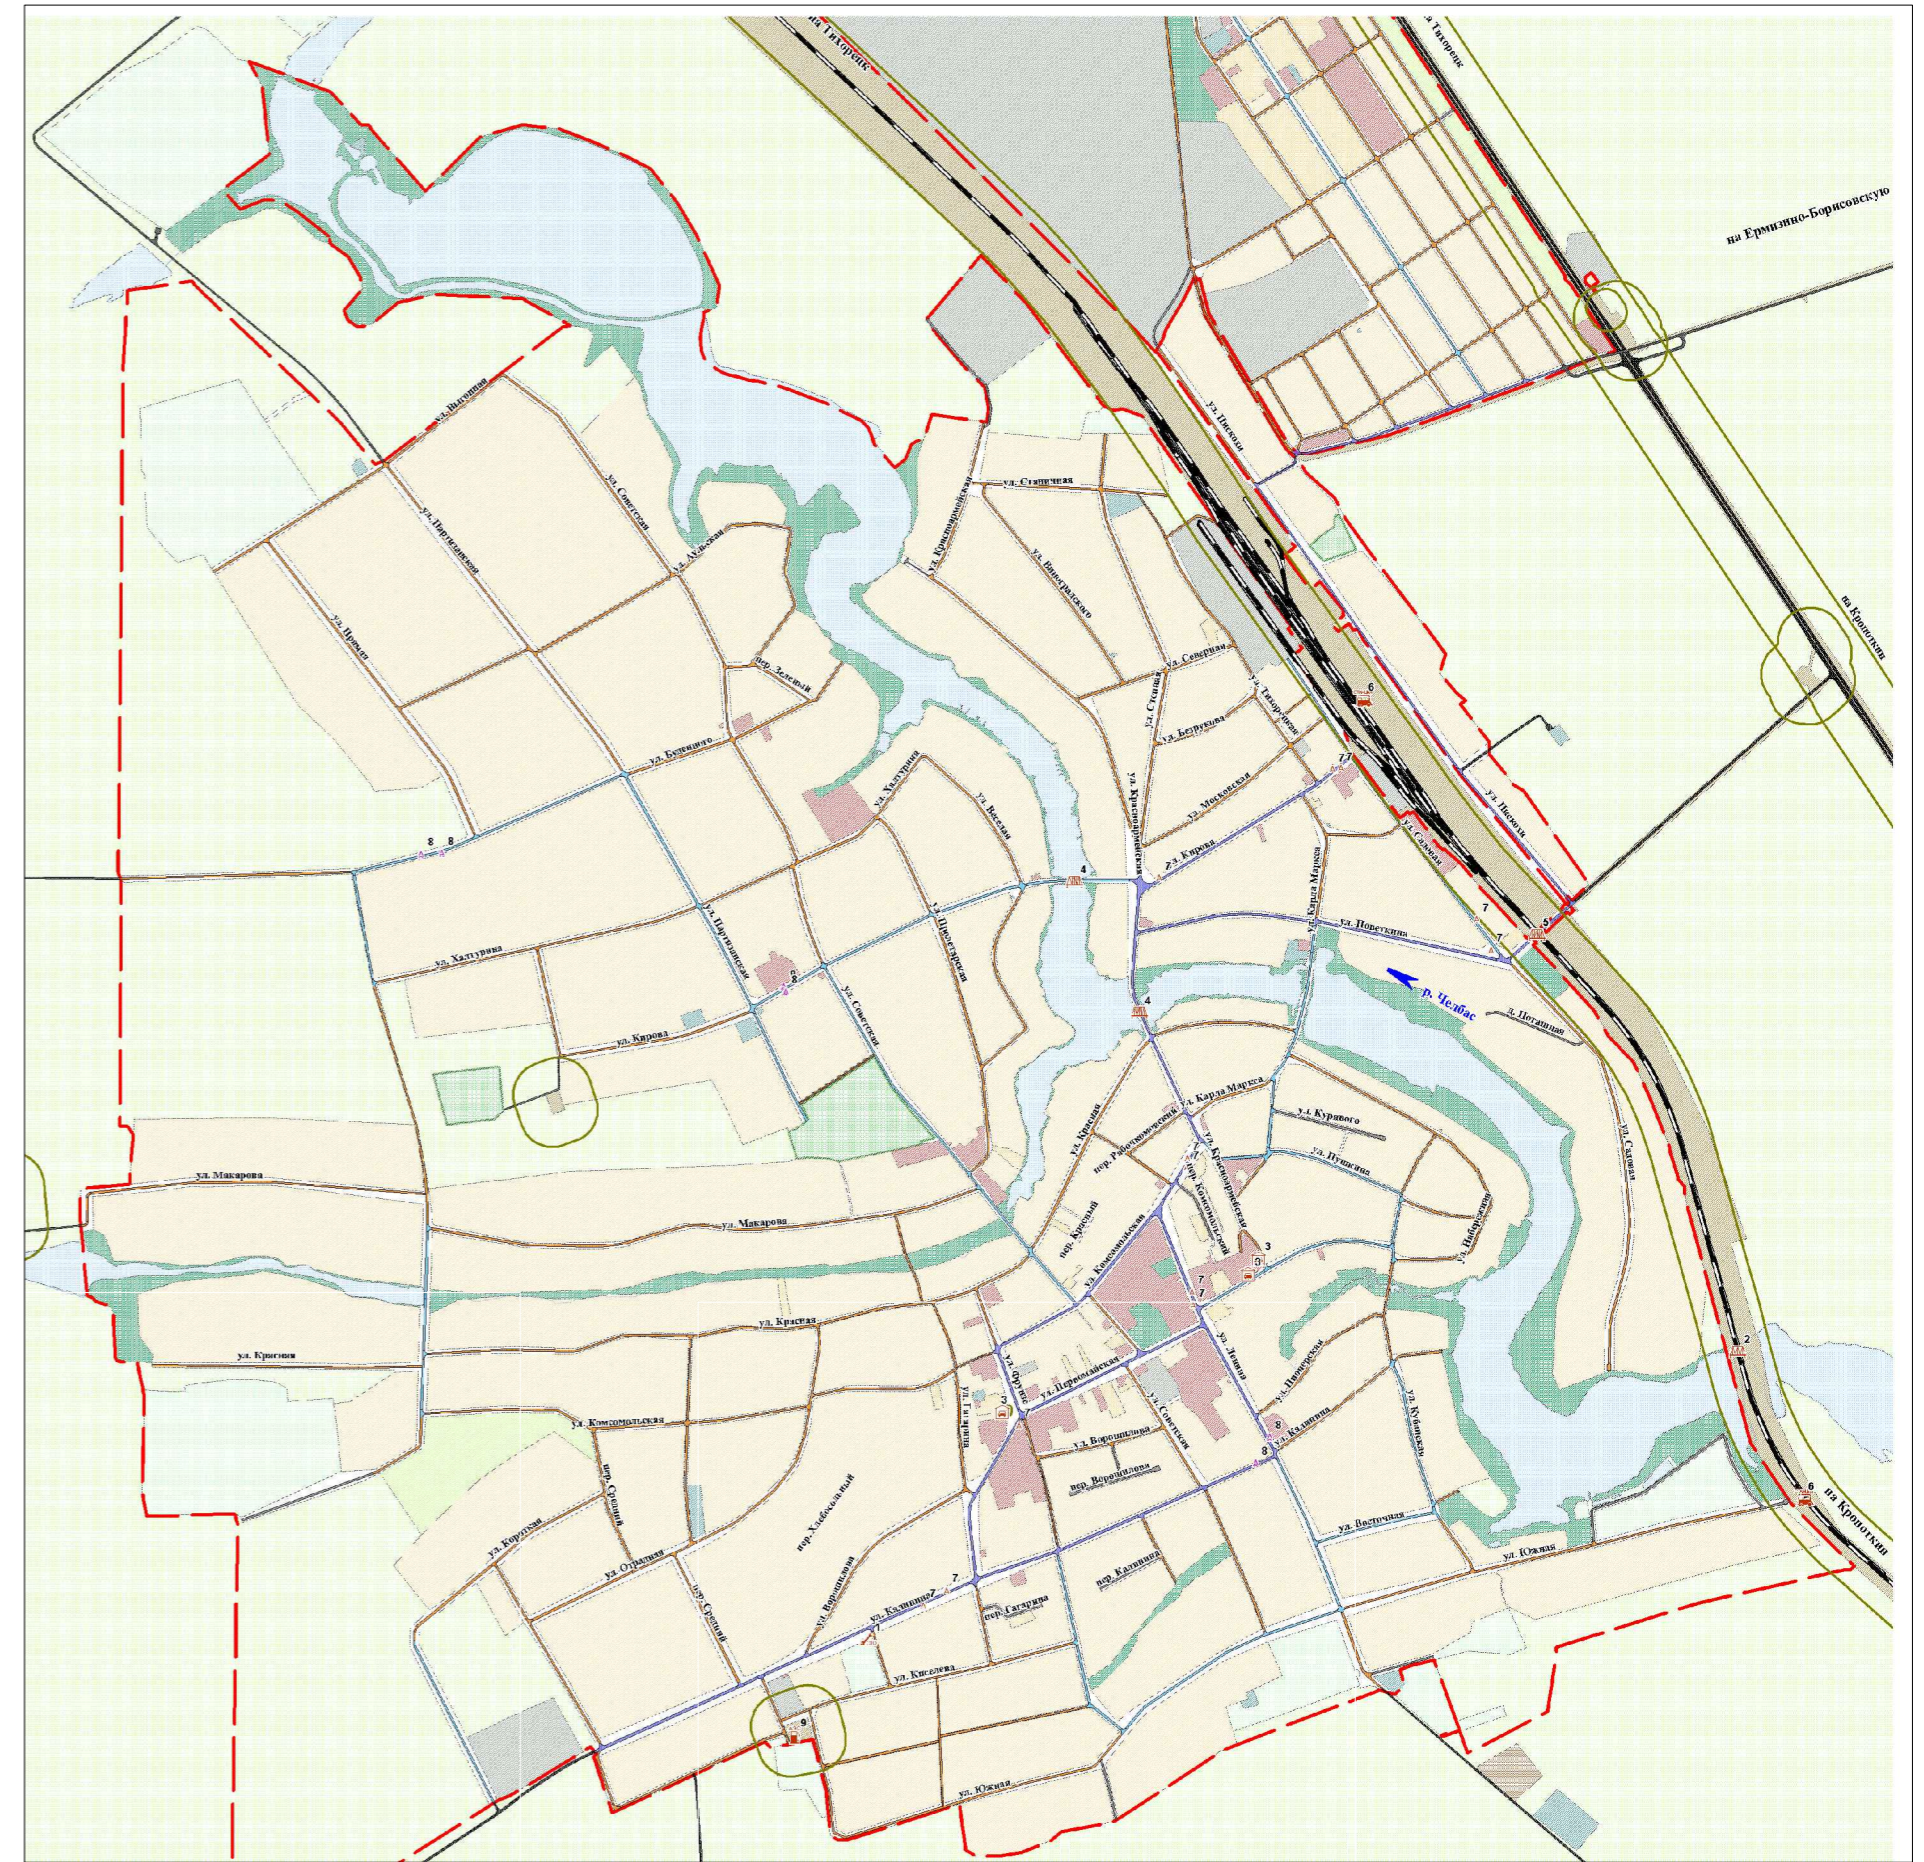

- УСЛОВНЫЕ ОБОЗНАЧЕНИЯ**
- Железная дорога
 - Автомобильная дорога федерального значения
 - Автомобильная дорога регионального значения
 - Автомобильная дорога местного значения с твердым типом покрытия
 - Автомобильная дорога местного значения с мягким типом покрытия (проект)
 - Автомобильная дорога местного значения с асфальтобетонным типом покрытия (проект)
 - Железнодорожная станция
 - Мосты, путепроводы
 - Станции технического обслуживания
 - Автозаправочные станции
 - Дорожное ремонтно-строительное управление
 - Станции технического обслуживания (проект)
 - СЗЗ объектов транспортной инфраструктуры
 - Автомобильная дорога федерального значения
 - Автомобильная дорога с жестким типом покрытия
 - Главное шоссе
 - Улицы в жилой застройке основными
 - Улицы в жилой застройке второстепенными
 - Прекосы
 - Гарники индивидуального транспорта
 - Автобусная остановка (проект)
 - Маршруты движения автобусов

КОМПЛЕКСНАЯ СХЕМА ОРГАНИЗАЦИИ ДОРОЖНОГО ДВИЖЕНИЯ НА АВТОМОБИЛЬНЫХ ДОРОГАХ ОБЩЕГО ПОЛЬЗОВАНИЯ НА ТЕРРИТОРИИ АРХАНГЕЛЬСКОГО СЕЛЬСКОГО ПОСЕЛЕНИЯ ТИХОРЕЦКОГО РАЙОНА КРАСНОДАРСКОГО КРАЯ ДО 2036 ГОДА										
Изм.	Копуч	Лист	№ уч	Подпись	Дата					
	Разработал	Варченко СВ								
	Тех.Директор	Полынов ВА								
<table border="1"> <tr> <td>Стадия</td> <td>Лист</td> <td>Листов</td> </tr> <tr> <td></td> <td>1</td> <td>1</td> </tr> </table>					Стадия	Лист	Листов		1	1
Стадия	Лист	Листов								
	1	1								
ООО "ЭнергоАудит"										